










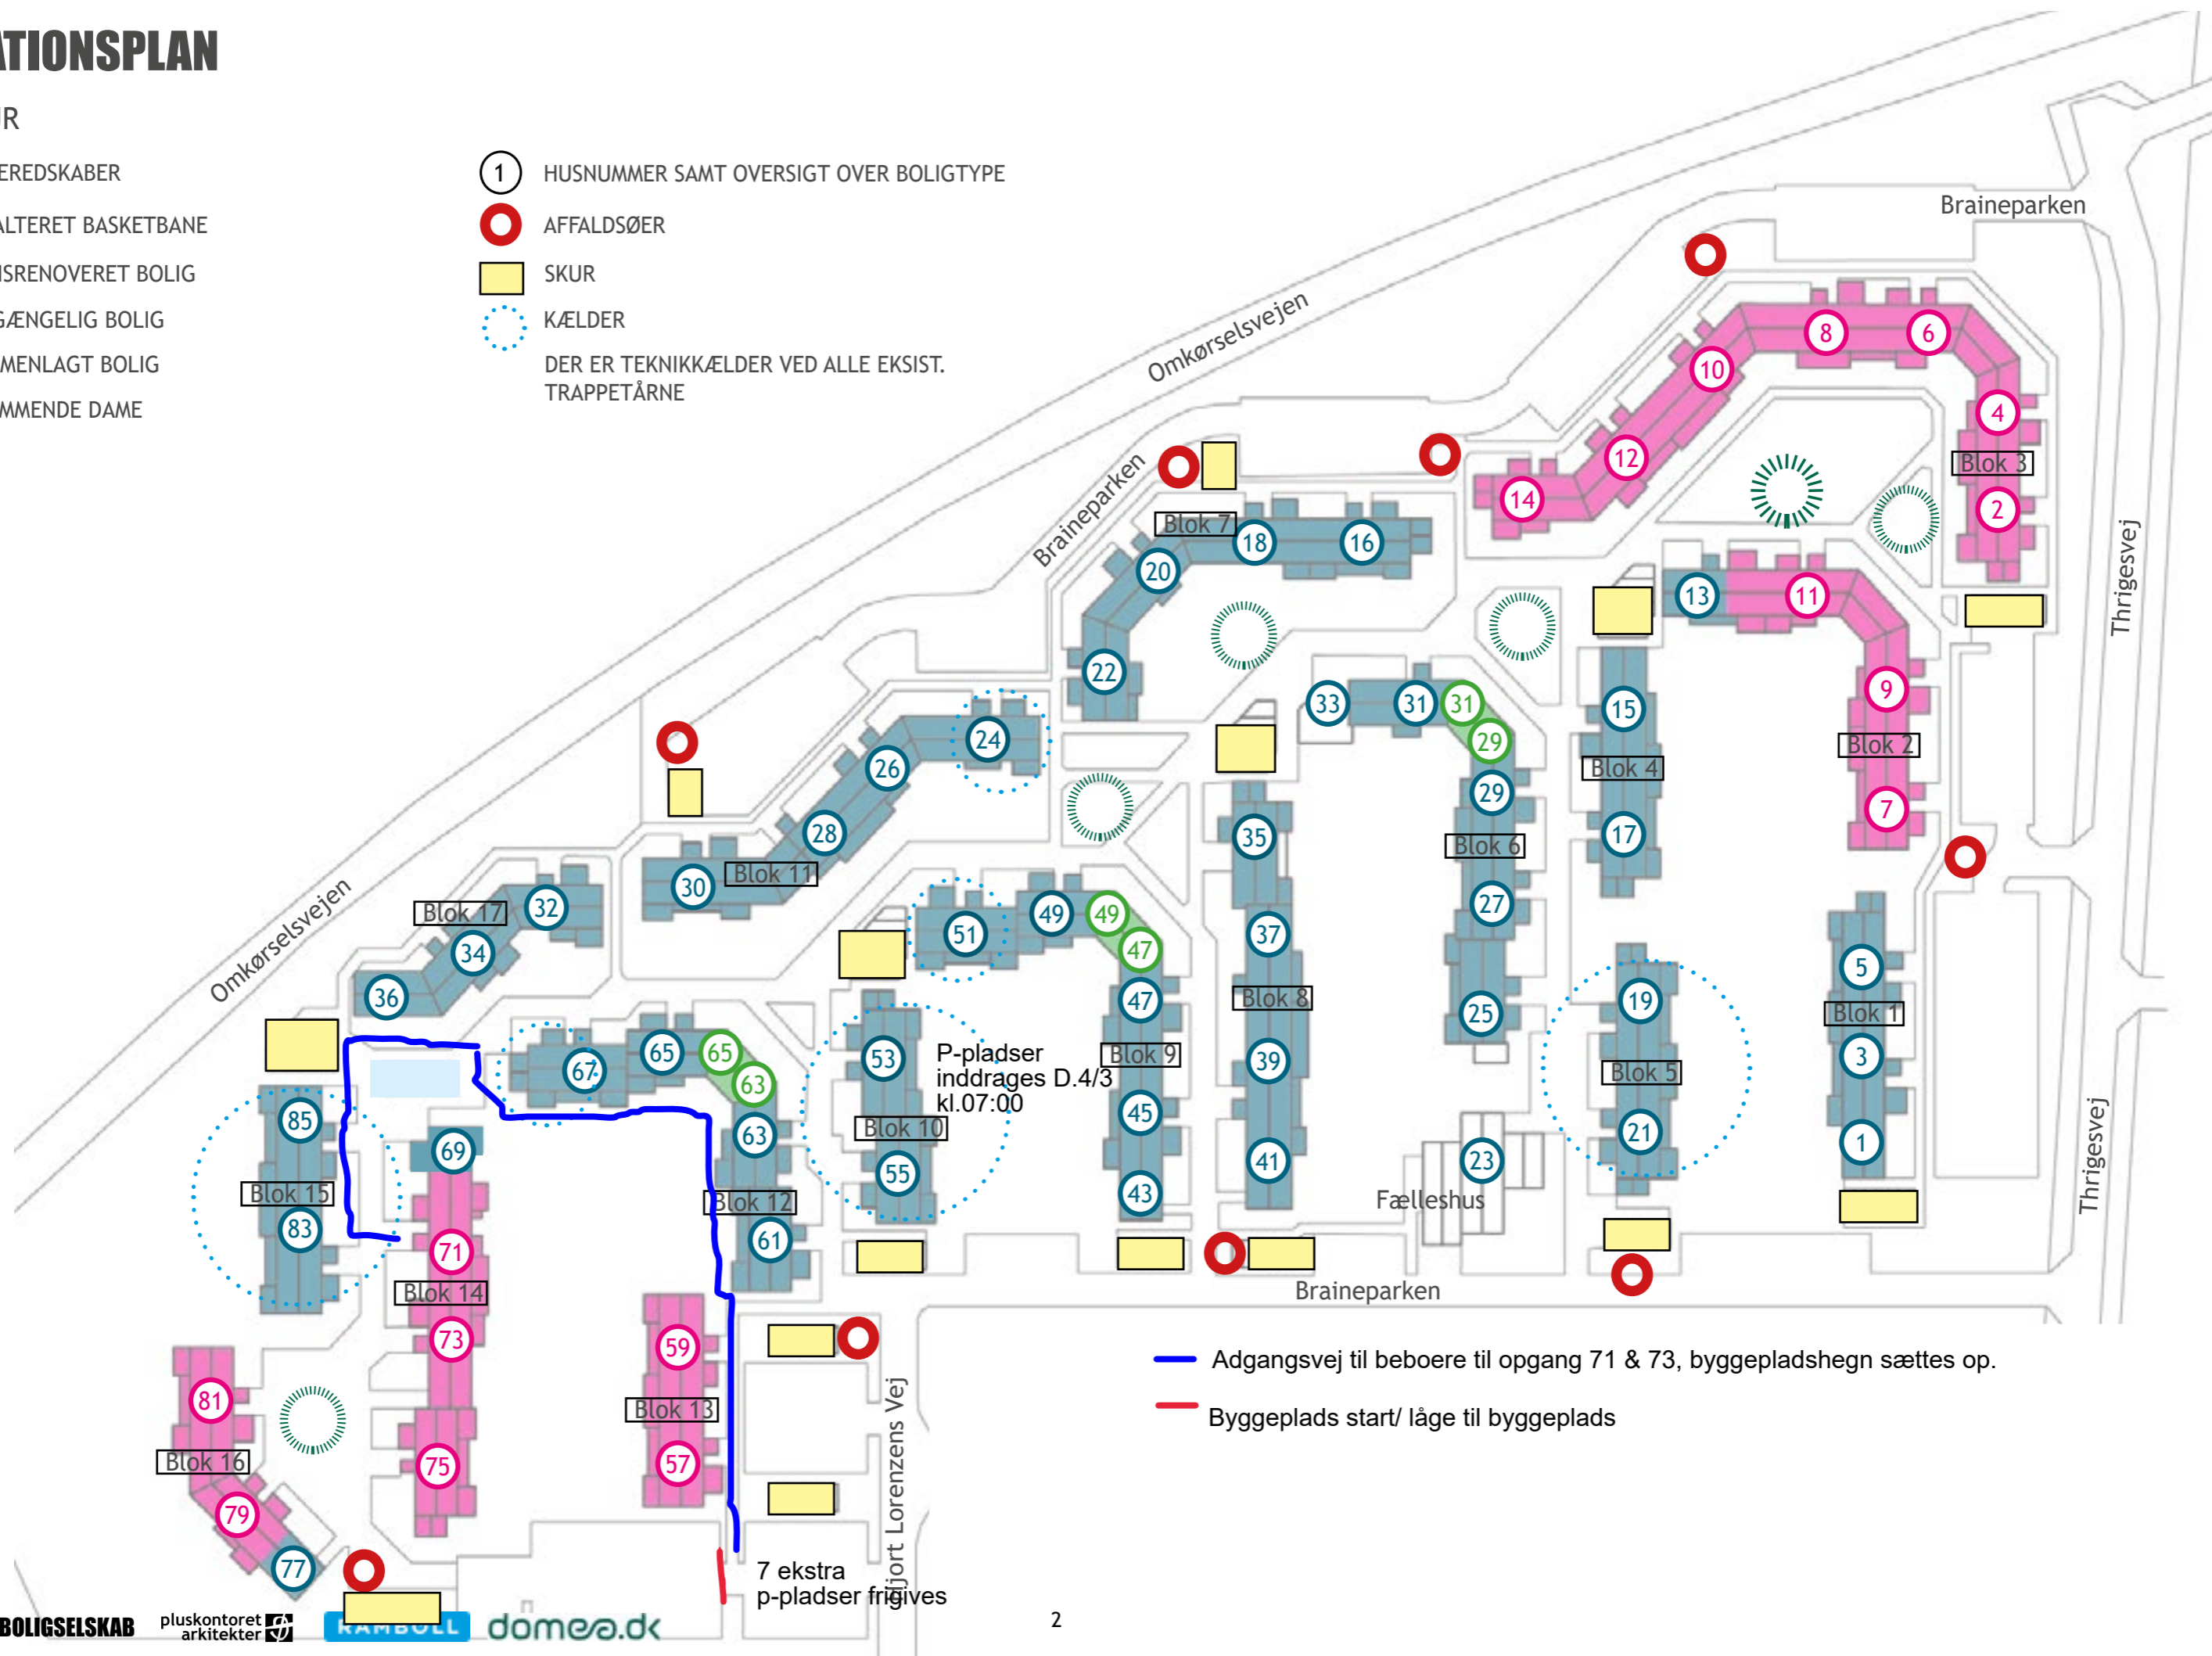




SITUATIONSPLAN

SIGNATUR

-  LEGEREDSKABER
-  ASFALTERET BASKETBANE
-  BASISRENOVERET BOLIG
-  TILGÆNELIG BOLIG
-  SAMMENLAGT BOLIG
-  SVØMMENDE DAME
-  1 HUSNUMMER SAMT OVERSIGT OVER BOLIGTYPE
-  AFFALDSØER
-  SKUR
-  KÆLDER
-  DER ER TEKNIKKÆLDER VED ALLE EKSIST. TRAPPETÅRNE



-  Adgangsvej til beboere til opgang 71 & 73, byggepladshegn sættes op.
-  Byggeplads start/ låge til byggeplads